

WOHNUNG 4.02


Erdgeschoss, 4 Zimmer, ca. 154,15 m²

Wohnfläche	
Wohnen Essen Küche	ca. 31,40 m ²
Schlafen (Zimmer 1)	ca. 16,40 m ²
Arbeiten / Kind (Zimmer 2)	ca. 12,60 m ²
Bad 1	ca. 6,70 m ²
Bad 2	ca. 4,00 m ²
Flur	ca. 7,20 m ²
Terrasse (ca. 15,1 m ²) 50%	ca. 7,55 m ²
Souterrain	ca. 68,30 m ²
Gesamt	ca. 154,15 m²


LAGE IM QUARTETT



WWW.BRABAND-QUARTETT.DE

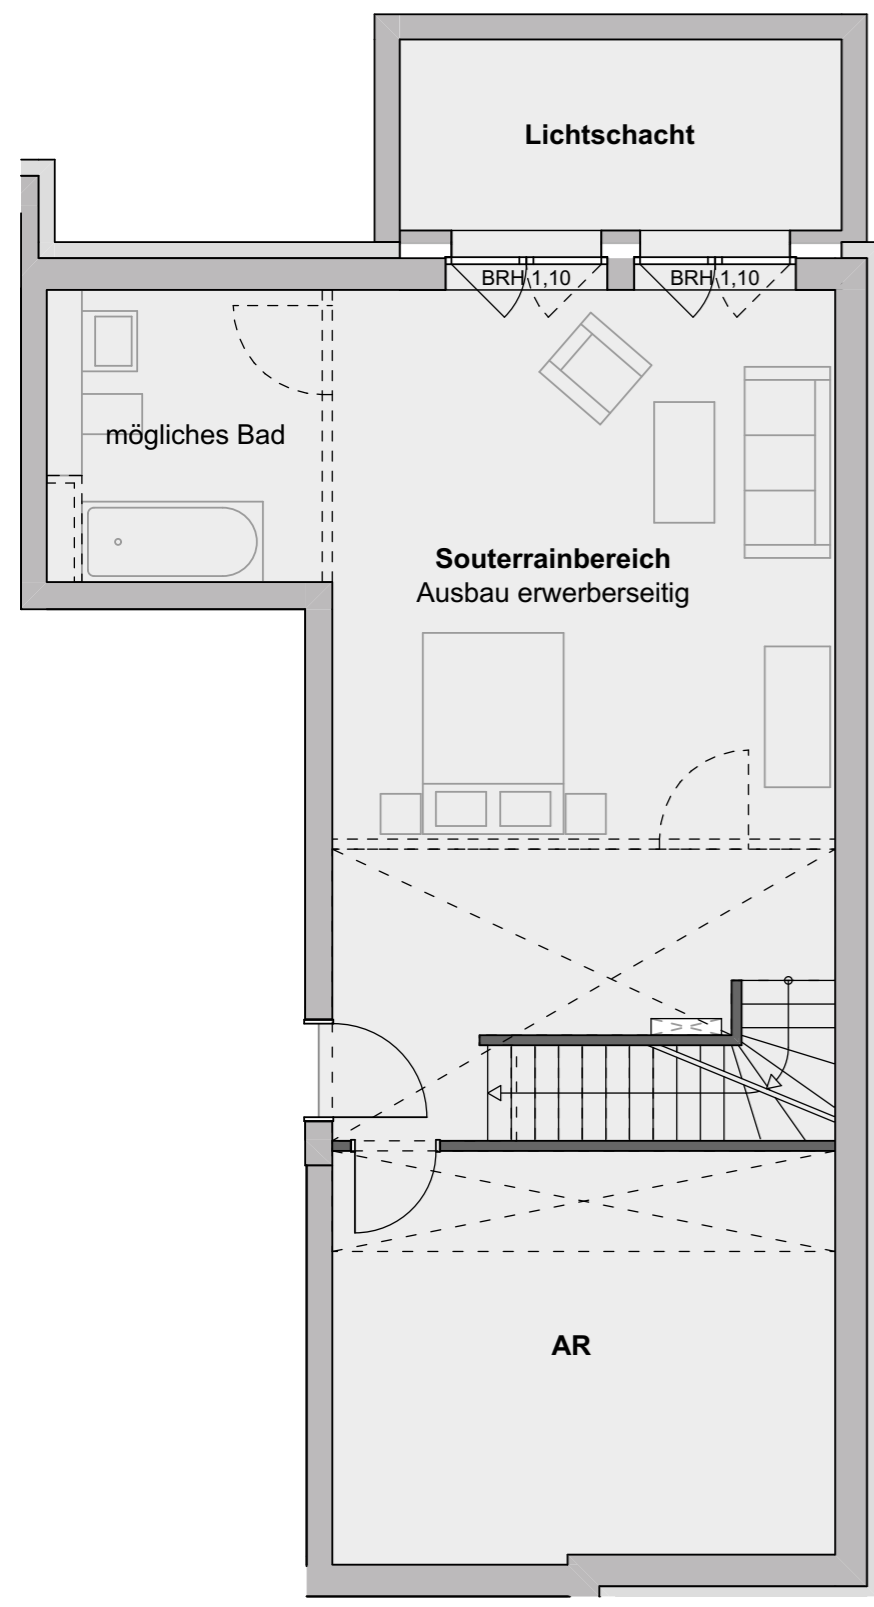
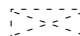
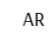


UNTERGESCHOSS

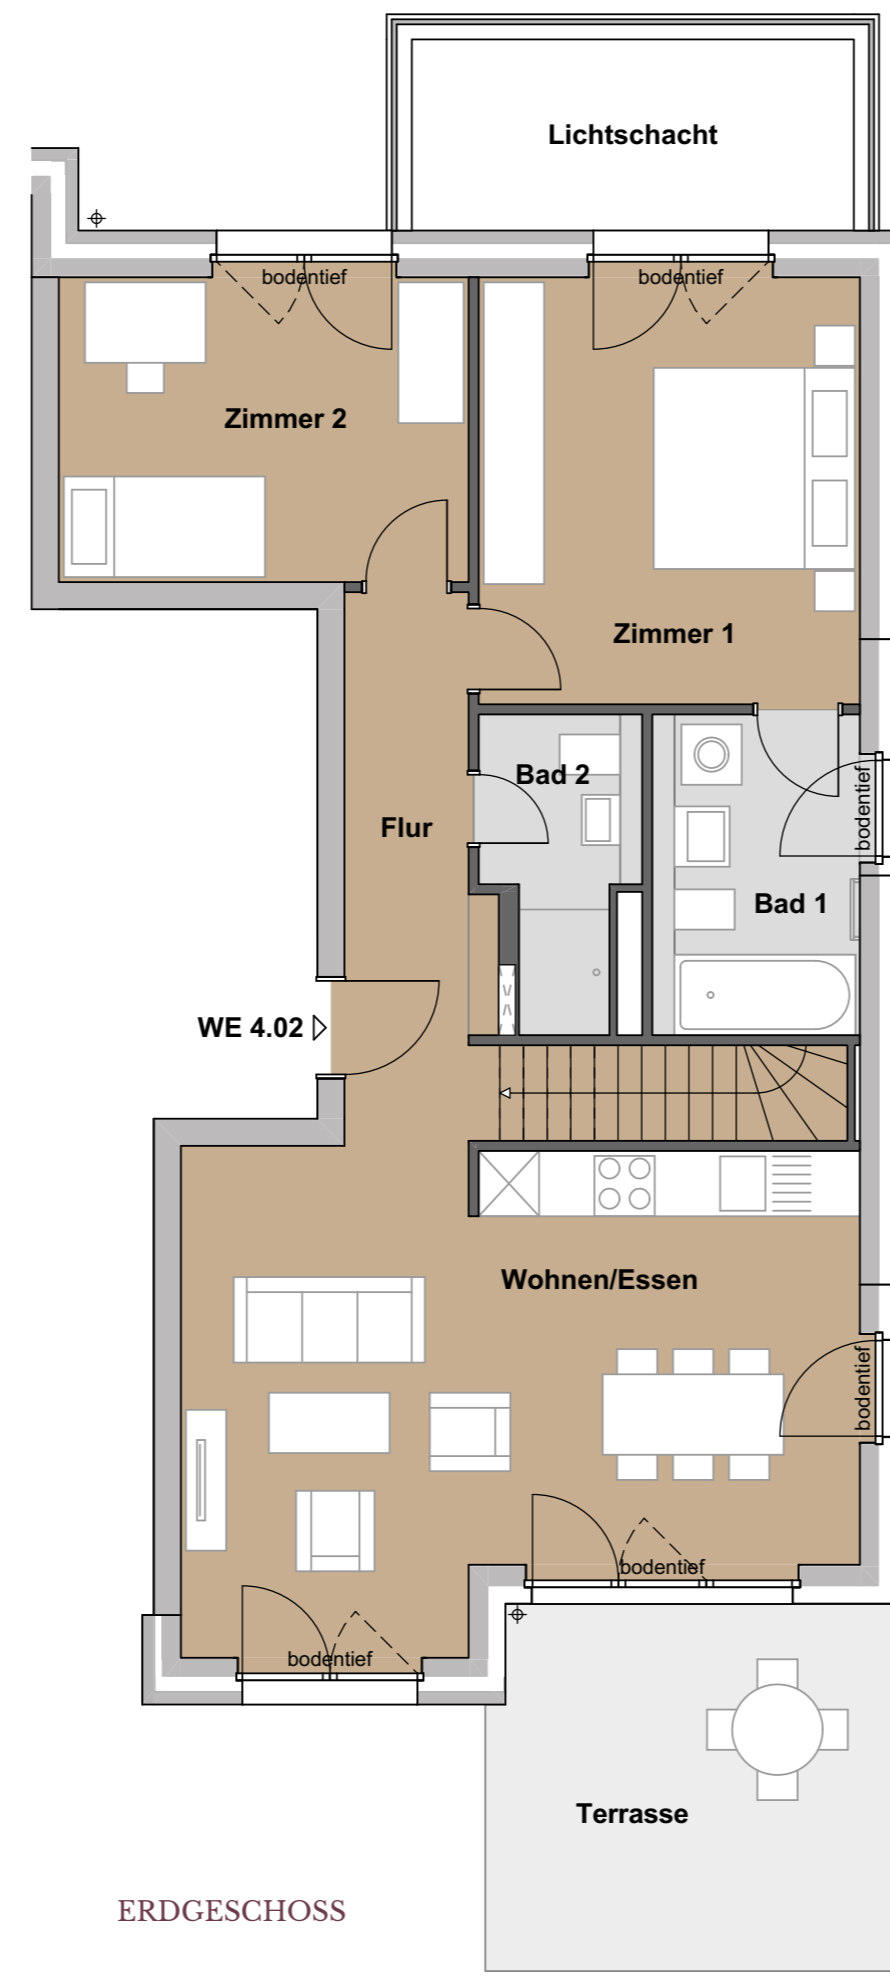

ERDGESCHOSS

LEGENDE

-  Regenfallrohr
-  Abgehängte Decke
-  Abstellraum



Maßstab im Ausdruck A3 ca. 1:75. Dargestellte Möblierungen, Waschmaschinen, Trockner und die Küche sind lediglich Einrichtungsvorschläge des Architekten, haben beispielhaften Charakter und gehören nicht zum Lieferumfang des Verkäufers. Zusätzlich dazu sind die Darstellungen der Souterrainflächen Grundrissvorschläge. Bodenbeläge, nicht tragende Innenwände inkl. deren Türen und die Sanitärausstattung sind in den Souterrainflächen nicht im Lieferumfang enthalten.